KOORDINAČNÁ SITUÁCIA
M 1:500

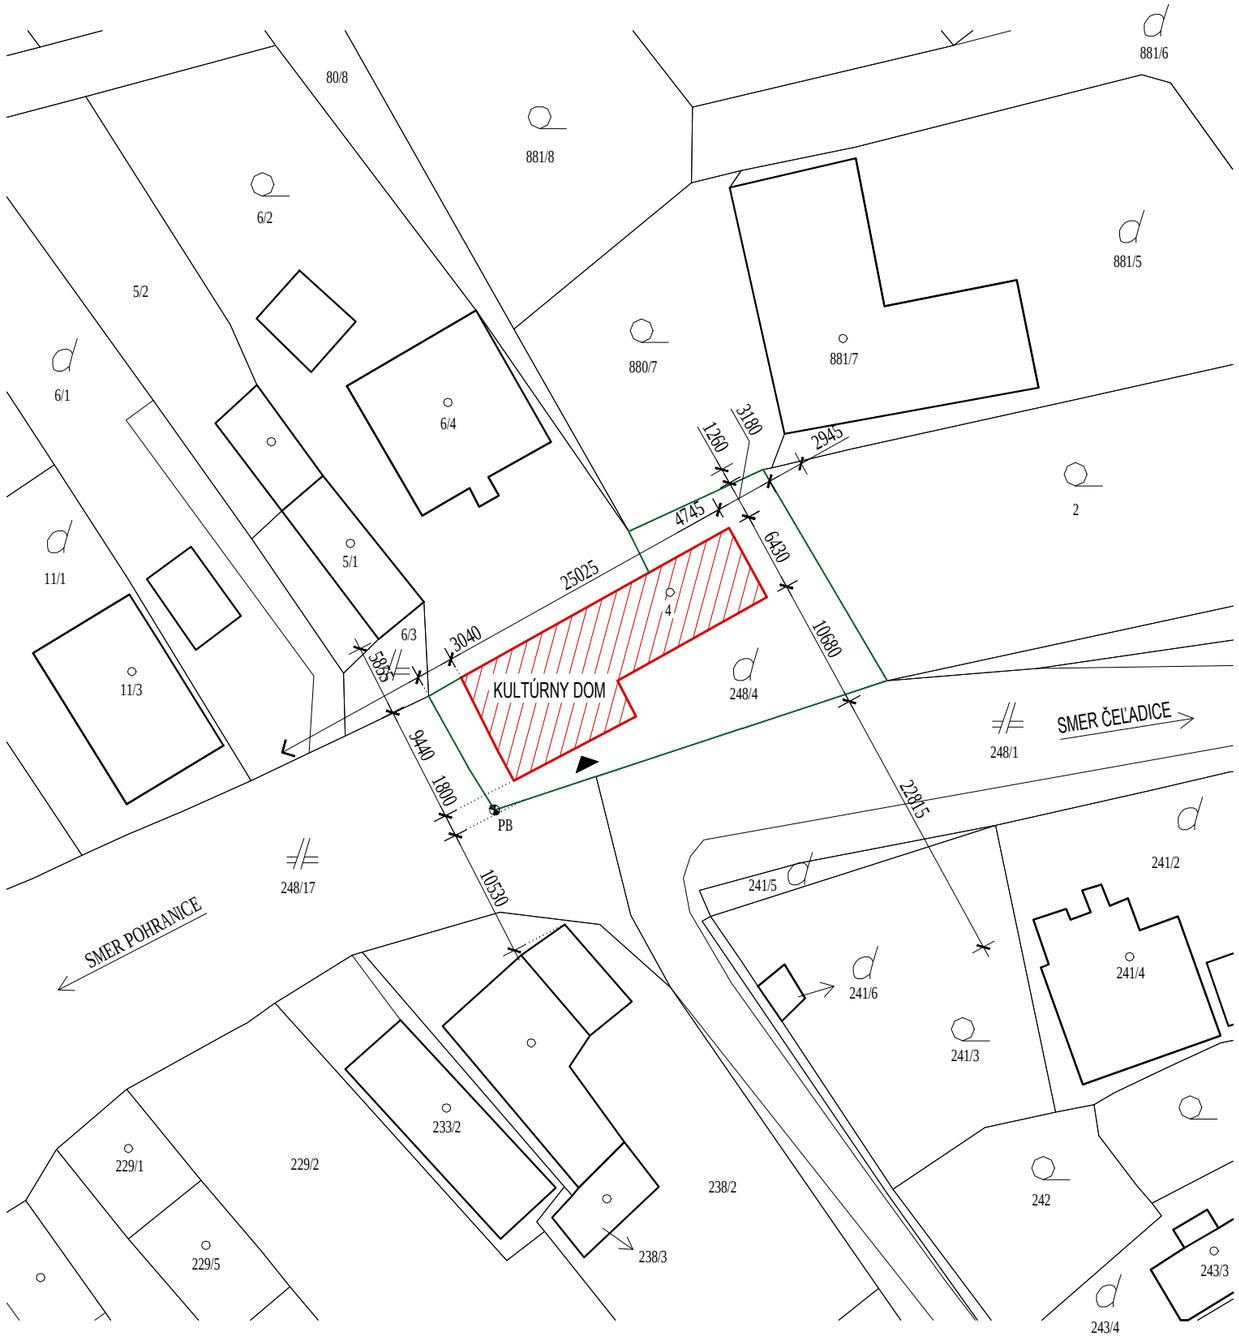

LEGENDA

- STAVEBNÉ ÚPRAVY KULTÚRNÉHO DOMU
- OKOLITÉ STAVEBNÉ OBJEKTY
- HRANICA POZEMKU STAVEBNÍKA
- OS CESTNEJ KOMUNIKÁCIE
- HLAVNÝ VSTUP DO RODINNÉHO DOMU
- PB — POLOHOVO URČENÝ PEVNÝ BOD
- ZÁHRADA
- DVOR
- BUDOVA
- VEREJNÁ KOMUNIKÁCIA

POZNÁMKA

POČAS STAVEBNÝCH PRÁC NEDÔJDE K MANIPULÁCII / POŠKODENIU VEREJNÝCH INŽINIERSKYCH SIETÍ A PRÍSLUŠNÝCH PRÍPOJOK
INŽINIERSKE SIETE NIE SÚ PREDMETOM TEJTO PROJEKTOVEJ DOKUMENTÁCIE

0,000 = 211,000 M N.M.

PROJEKT PRE OHLÁSENIE STAVBY NENAHRÁDZA REALIZAČNÝ PROJEKT !

AUTOR	ING. ROMAN HANÁK
PROJEKTANT STAVBY	ING. ROMAN HANÁK
ZODPOVEDNÝ PROJEKTANT	ING. ROMAN HANÁK
VYPRACOVAL	ING. ROMAN HANÁK

HR-PROJECT, s.r.o.
ING. ROMAN HANÁK, aut. ing.,
BUDOVATEĽSKÁ 1159/10,
925 72 SELICE, MOBIL : 0949 550 762
web.: www.hrproject.sk, e-mail: info@hrproject.sk

NÁZOV STAVBY
STAVEBNÉ ÚPRAVY A ZATEPLENIE KULTÚRNEHO DOMU

STAVEBNÍK
OBEC HOSŤOVÁ, HOSŤOVÁ 120, 951 02 HOSŤOVÁ

MIESTO STAVBY: HOSŤOVÁ
KATASTRÁLNE ÚZEMIE: HOSŤOVÁ

OBJEKT / ČASŤ PROJEKTU
SO 01 - KULTÚRNY DOM
ARCHITEKTÚRA

PARCELA ČÍSLO: 4, 248/4
STUPEŇ: PROJEKT PRE OHLÁSENIE STAVBY

OBSAH VÝKRESU
KOORDINAČNÁ SITUÁCIA

DÁTUM: JÚL 2019
ARCHÍVNE ČÍSLO: 76/2019
FORMÁT: A3
MIERKA: 1 : 500
Č. VÝK.: A02