


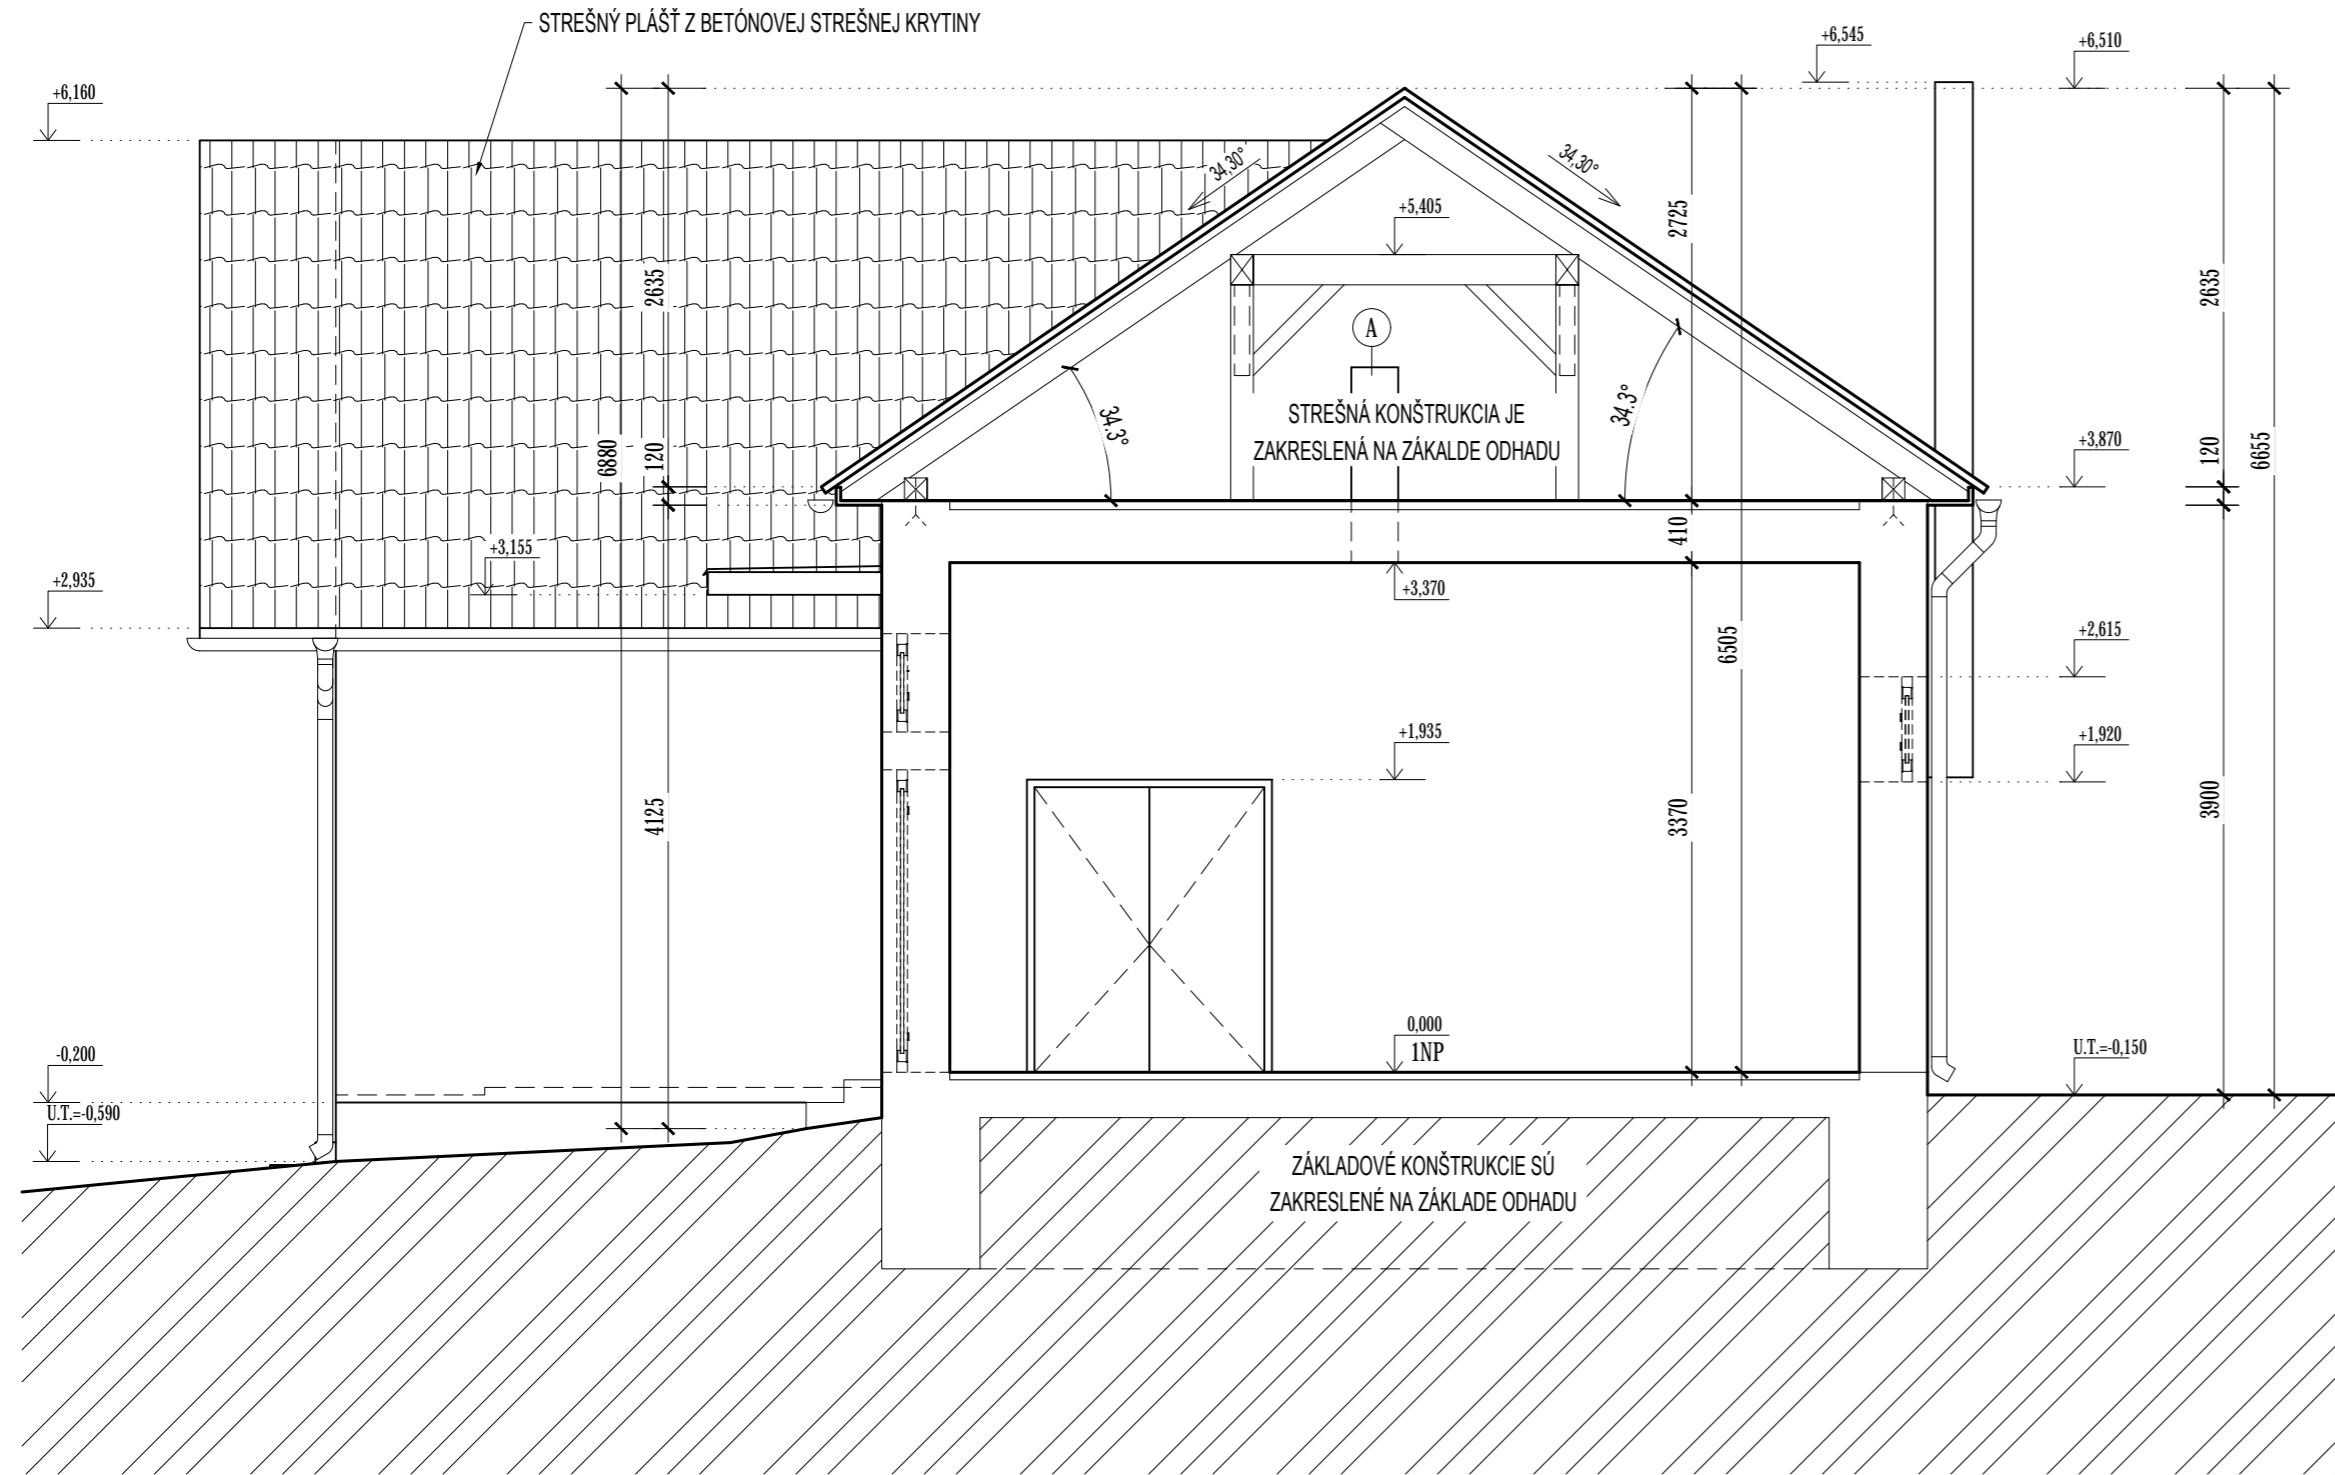


REZ A-A' - SKUTKOVÝ STAV  
M 1:50



LEGENDA

-  EXISTUJÚCE OBVODOVÉ KONŠTRUKCIE
-  STREŠNÝ PLÁŠŤ Z BETÓNOVEJ STREŠNEJ KRYTINY
-  KOMÍNOVÉ TELESO VYBÚRANÉ (UKONČENÉ) POD STREŠNOU KONŠTRUKCIOU

POZNÁMKA

VŠETKY KONŠTRUKCIE SÚ KRESLENÉ BEZ FINÁLNYCH POVRCHOVÝCH ÚPRAV  
EXISTUJÚCI STAV JE ZAKRESLENÝ NA ZÁKLADNE ZAMERANIE ZO DŇA 10.7.2019  
PRE EXISTUJÚCU STAVBU KULTÚRNEHO DOMU NEBOL ZHOTOVENÝ ŽIADNY STAVEBNO-TECHNICKÝ PRIESKUM

0,000 = 211,000 M.N.M.

PROJEKT PRE OHLÁSENIE STAVBY NENAHRÁDZA REALIZAČNÝ PROJEKT !

AUTOR	ING. ROMAN HANÁK	NÁZOV STAVBY	STAVEBNÍK OBEC HOŠŤOVÁ, HOŠŤOVÁ 120, 951 02 HOŠŤOVÁ	
PROJEKTANT STAVBY	ING. ROMAN HANÁK	STAVEBNÉ ÚPRAVY A ZATEPLENIE KULTÚRNEHO DOMU	MIESTO STAVBY HOŠŤOVÁ	KATASTRÁLNE ÚZEMIE HOŠŤOVÁ
ZODPOVEDNÝ PROJEKTANT	ING. ROMAN HANÁK		PARCELA ČÍSLO 4. 248/4	STUPEŇ PROJEKT PRE OHLÁSENIE STAVBY
VYPRACOVAL	ING. ROMAN HANÁK	OBJEKT / ČASŤ PROJEKTU SO 01 - KULTÚRNY DOM ARCHITEKTÚRA	DÁTUM JÚL 2019	ARCHÍVNE ČÍSLO 76/2019
	 <b>HR-PROJECT, s.r.o.</b> ING. ROMAN HANÁK, aut. ing., BUDOVA TEĽSKÁ 1159/10, 925 72 SELICE, MOBIL: 0949 550 782 web: www.hrproject.sk, e-mail: info@hrproject.sk	OBSAH VÝKRESU REZ A-A' - SKUTKOVÝ STAV	FORMÁT 630x297	Č. VÝK. 1 : 50 <b>A05</b>