



POHLADY - SKUTKOVÝ STAV  
M 1:100

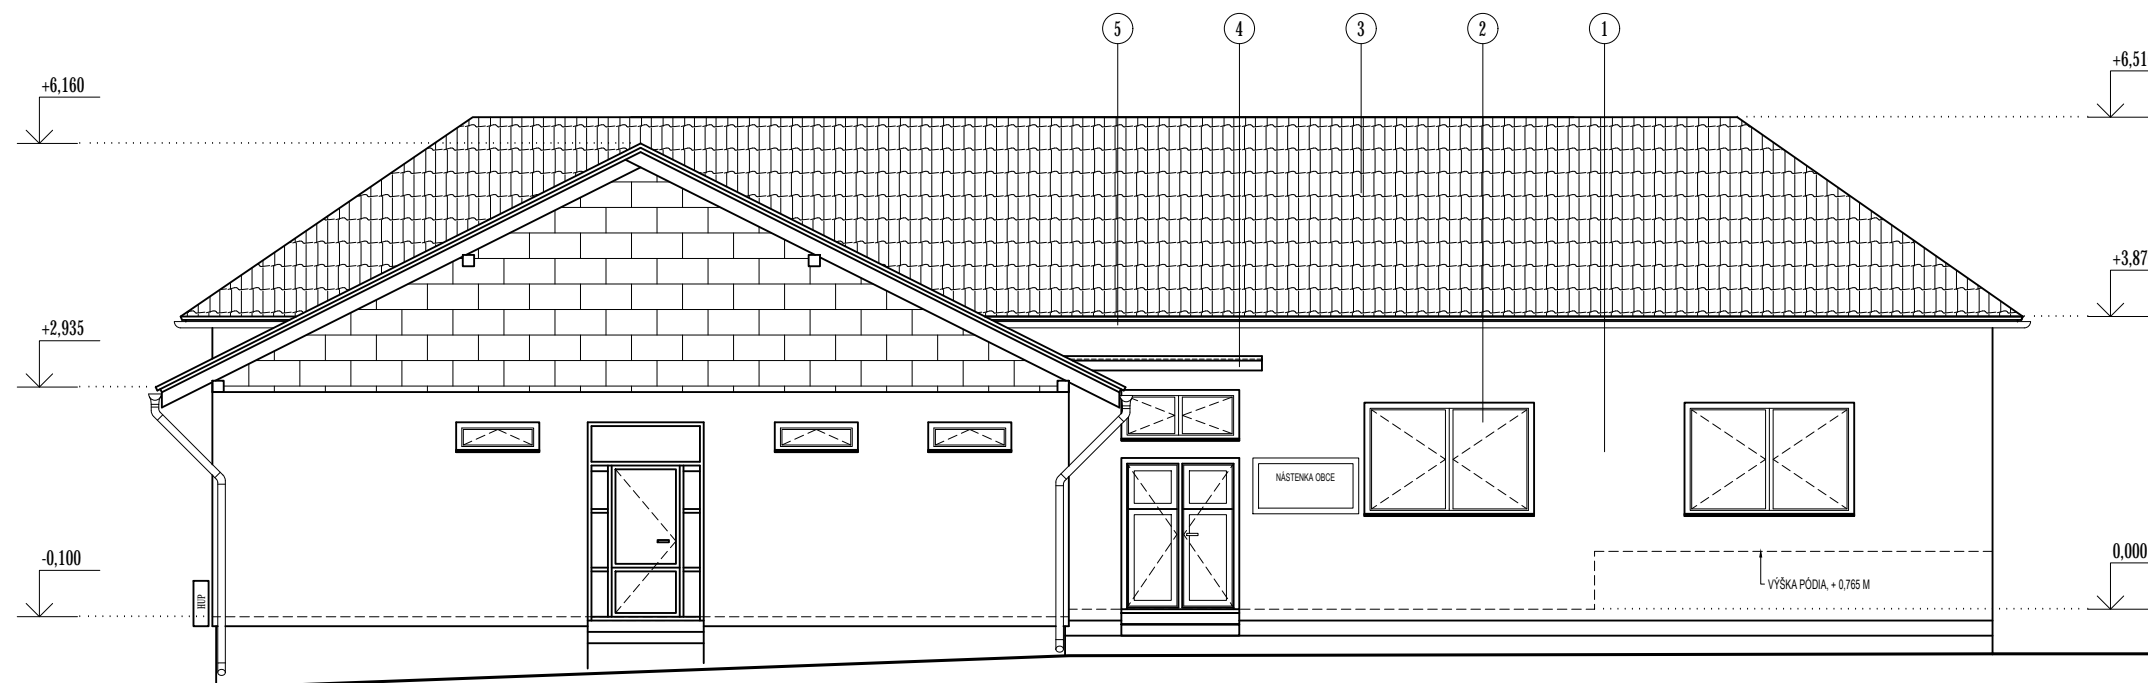

POHLAD JUHOVÝCHODNÝ

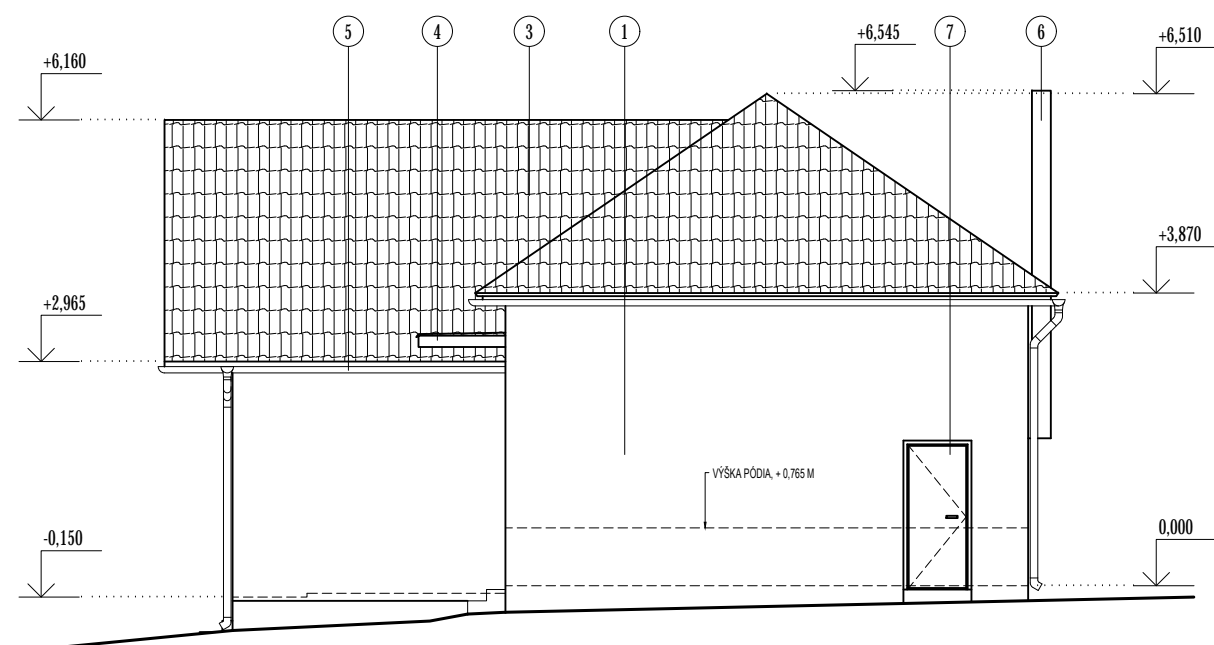

POHLAD SEVEROVÝCHODNÝ

LEGENDA

- ① EXISTUJÚCA BRIZOLITOVÁ OMIETKA
- ② EXISTUJÚCE PLASTOVÉ OKNÁ
- ③ BETÓNOVÁ STREŠNÁ KRYTINA
- ④ BETÓNOVÁ MARKÍZA NAD VSTUPOM DO OBJEKTU
- ⑤ KLAMPIARSKÉ VÝROBKY Z POZINKOVANÉHO POPLASTOVANÉHO PLECHU
- ⑥ NEREZOVÝ KOMÍNOVÝ PRIEDUCH (DYMOVOD)
- ⑦ DVERNÝ OTVOR

0.000 = 211,000 M N.M.

PROJEKT PRE OHLÁSENIE STAVBY NENAHŔADZA REALIZAČNÝ PROJEKT !

AUTOR	ING. ROMAN HANÁK	NÁZOV STAVBY	STAVEBNÍK OBEC HOŠŤOVÁ, HOŠŤOVÁ 120, 951 02 HOŠŤOVÁ		
PROJEKTANT STAVBY	ING. ROMAN HANÁK	STAVEBNÉ ÚPRAVY A ZATEPLENIE KULTÚRNEHO DOMU	MIESTO STAVBY	KATASTRÁLNE ÚZEMIE	
ZODPOVEDNÝ PROJEKTANT	ING. ROMAN HANÁK		HOŠŤOVÁ	HOŠŤOVÁ	
VYPRACOVAL	ING. ROMAN HANÁK	OBJEKT / ČASŤ PROJEKTU	PARCELA ČÍSLO	STUPEŇ	
	 <b>HR-PROJECT, s.r.o.</b> ING. ROMAN HANÁK, aut. ing., BUDOVAŤELSKÁ 1159/10, 925 72 SELICE, MOBIL: 0949 550 762 web: www.hrproject.sk, e-mail: info@hrproject.sk	SO 01 - KULTÚRNY DOM ARCHITEKTÚRA	4, 248/4	PROJEKT PRE OHLÁSENIE STAVBY	
		OBSAH VÝKRESU	DÁTUM	JÚL 2019	ARCHÍVNE ČÍSLO
		POHLAD JV, POHLAD SV - SKUTKOVÝ STAV	FORMÁT	MIERKA	Č. VÝK.
			420x297	1 : 100	<b>A06</b>