



POHLADY - SKUTKOVÝ STAV  
M 1:100

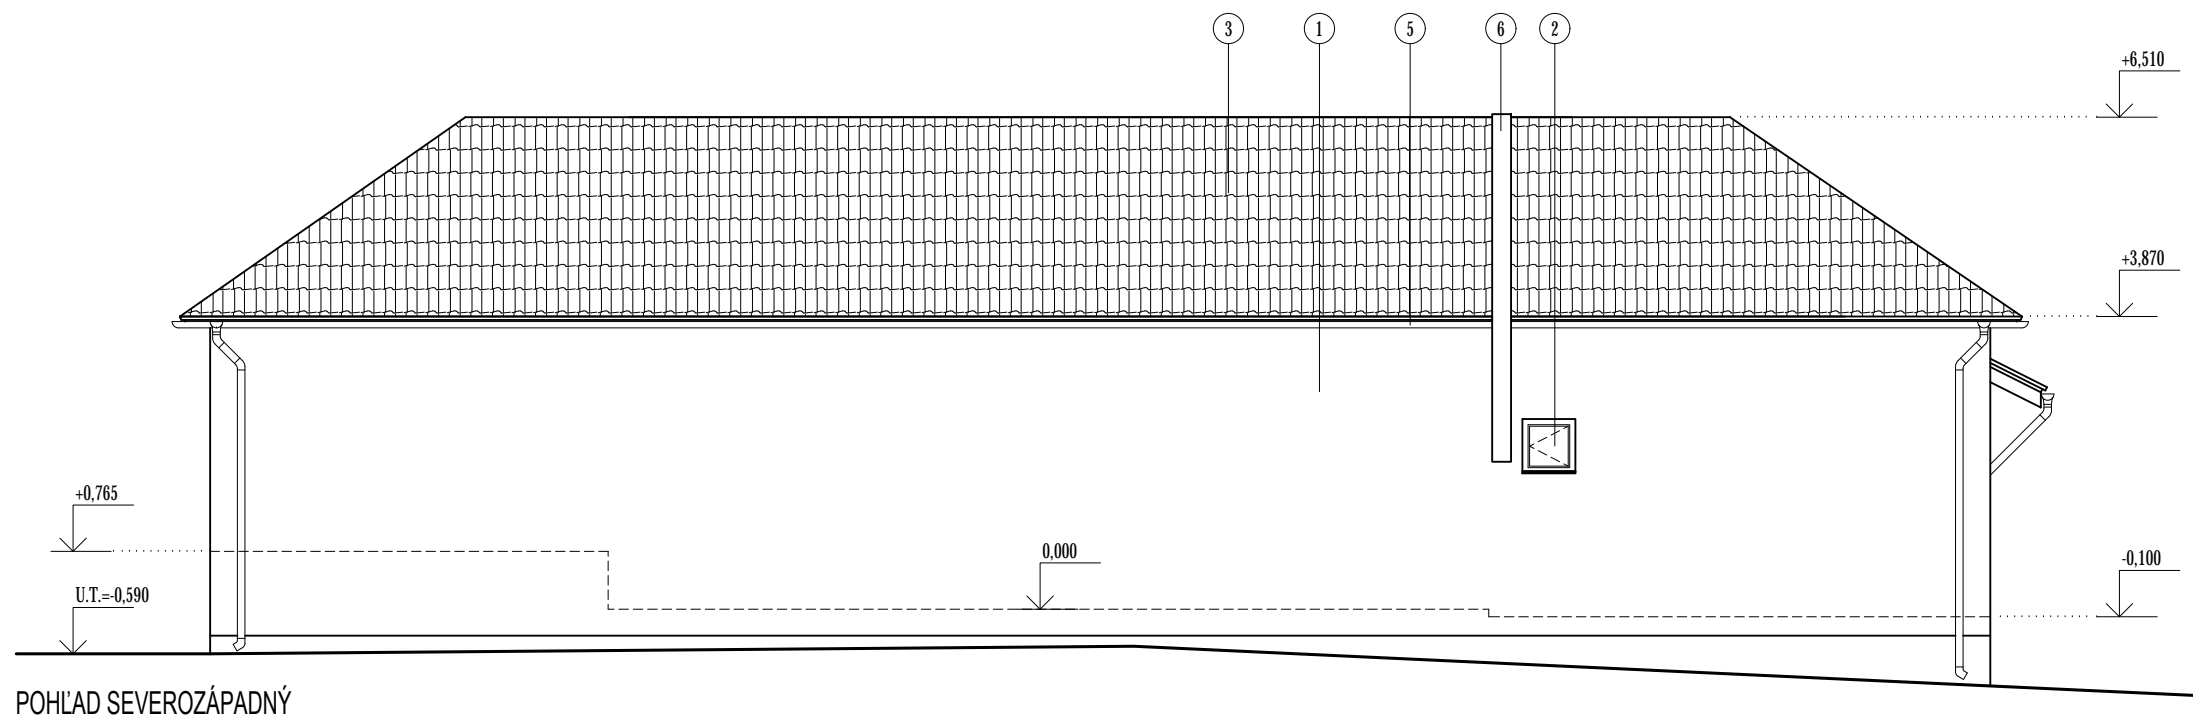

POHLAD SEVEROZÁPADNÝ

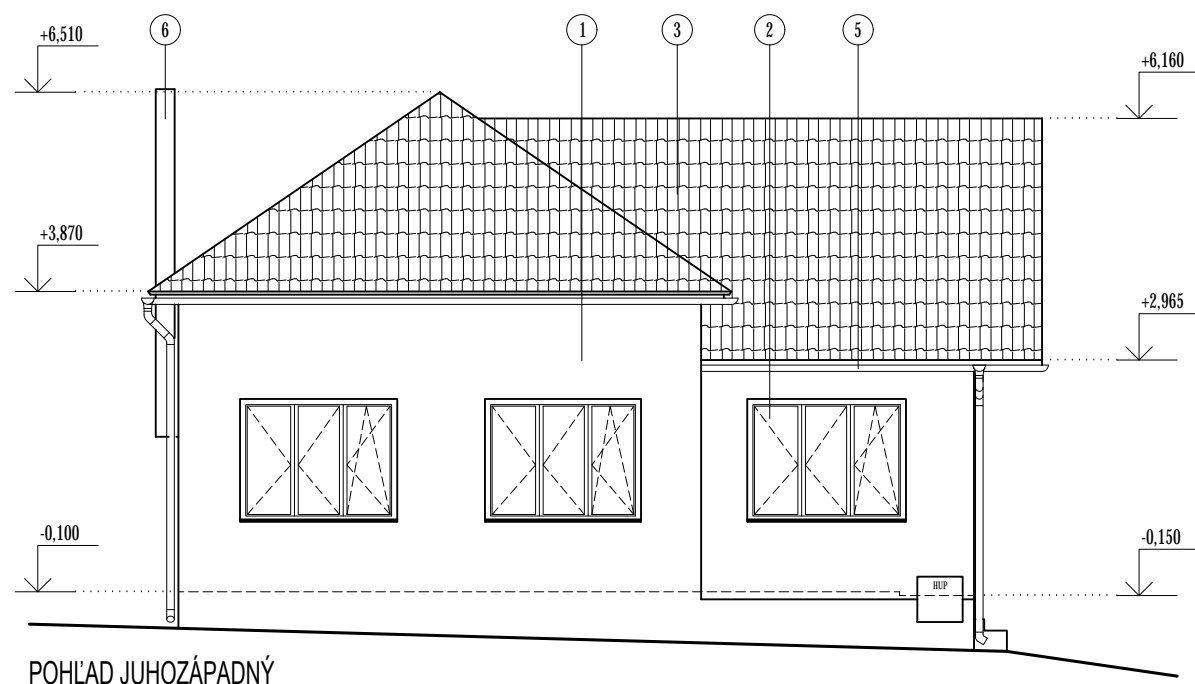

POHLAD JUHOZÁPADNÝ

LEGENDA

- ① EXISTUJÚCA BRIZOLITOVÁ OMIETKA
- ② EXISTUJÚCE DREVENÉ OKNÁ
- ③ BETÓNOVÁ STREŠNÁ KRYTINA
- ④ BETÓNOVÁ MARKÍZA NAD VSTUPOM DO OBJEKTU
- ⑤ KLAMPIARSKÉ VÝROBKY Z POZINKOVANÉHO POPLASTOVANÉHO PLECHU
- ⑥ KOMÍNOVÝ PRIEDUCH (DYMOVOD)
- ⑦ ZAMUROVANÝ DVERNÝ OTVOR

0,000 = 211,000 M N.M.

PROJEKT PRE OHLÁSENIE STAVBY NENAHRÁDZA REALIZAČNÝ PROJEKT !

AUTOR	ING. ROMAN HANÁK	NÁZOV STAVBY	STAVEBNÍK OBEC HOŠŤOVÁ, HOŠŤOVÁ 120, 951 02 HOŠŤOVÁ	
PROJEKTANT STAVBY	ING. ROMAN HANÁK	STAVEBNÉ ÚPRAVY A ZATEPLENIE KULTÚRNEHO DOMU	MIESTO STAVBY HOŠŤOVÁ	KATASTRÁLNE ÚZEMIE HOŠŤOVÁ
ZODPOVEDNÝ PROJEKTANT	ING. ROMAN HANÁK		PARCELA ČÍSLO 4, 248/4	STUPEŇ PROJEKT PRE OHLÁSENIE STAVBY
VYPRACOVAL	ING. ROMAN HANÁK	OBJEKT / ČASŤ PROJEKTU SO 01 - KULTÚRNY DOM ARCHITEKTÚRA	DÁTUM JÚL 2019	ARCHÍVNE ČÍSLO 76/2019
	 <b>HR-PROJECT, s.r.o.</b> ING. ROMAN HANÁK, aut. ing., BUDOVAŤELSKÁ 1159/10, 925 72 SELICE, MOBIL: 0949 550 762 web: www.hrproject.sk, e-mail: info@hrproject.sk	OBSAH VÝKRESU POHLAD JZ, POHLAD SZ - SKUTKOVÝ STAV	FORMÁT 420x297	MIERKA 1 : 100
			Č. VÝK. <b>A07</b>	