


PÔDORYS 1NP - SKUTKOVÝ STAV
M 1:50

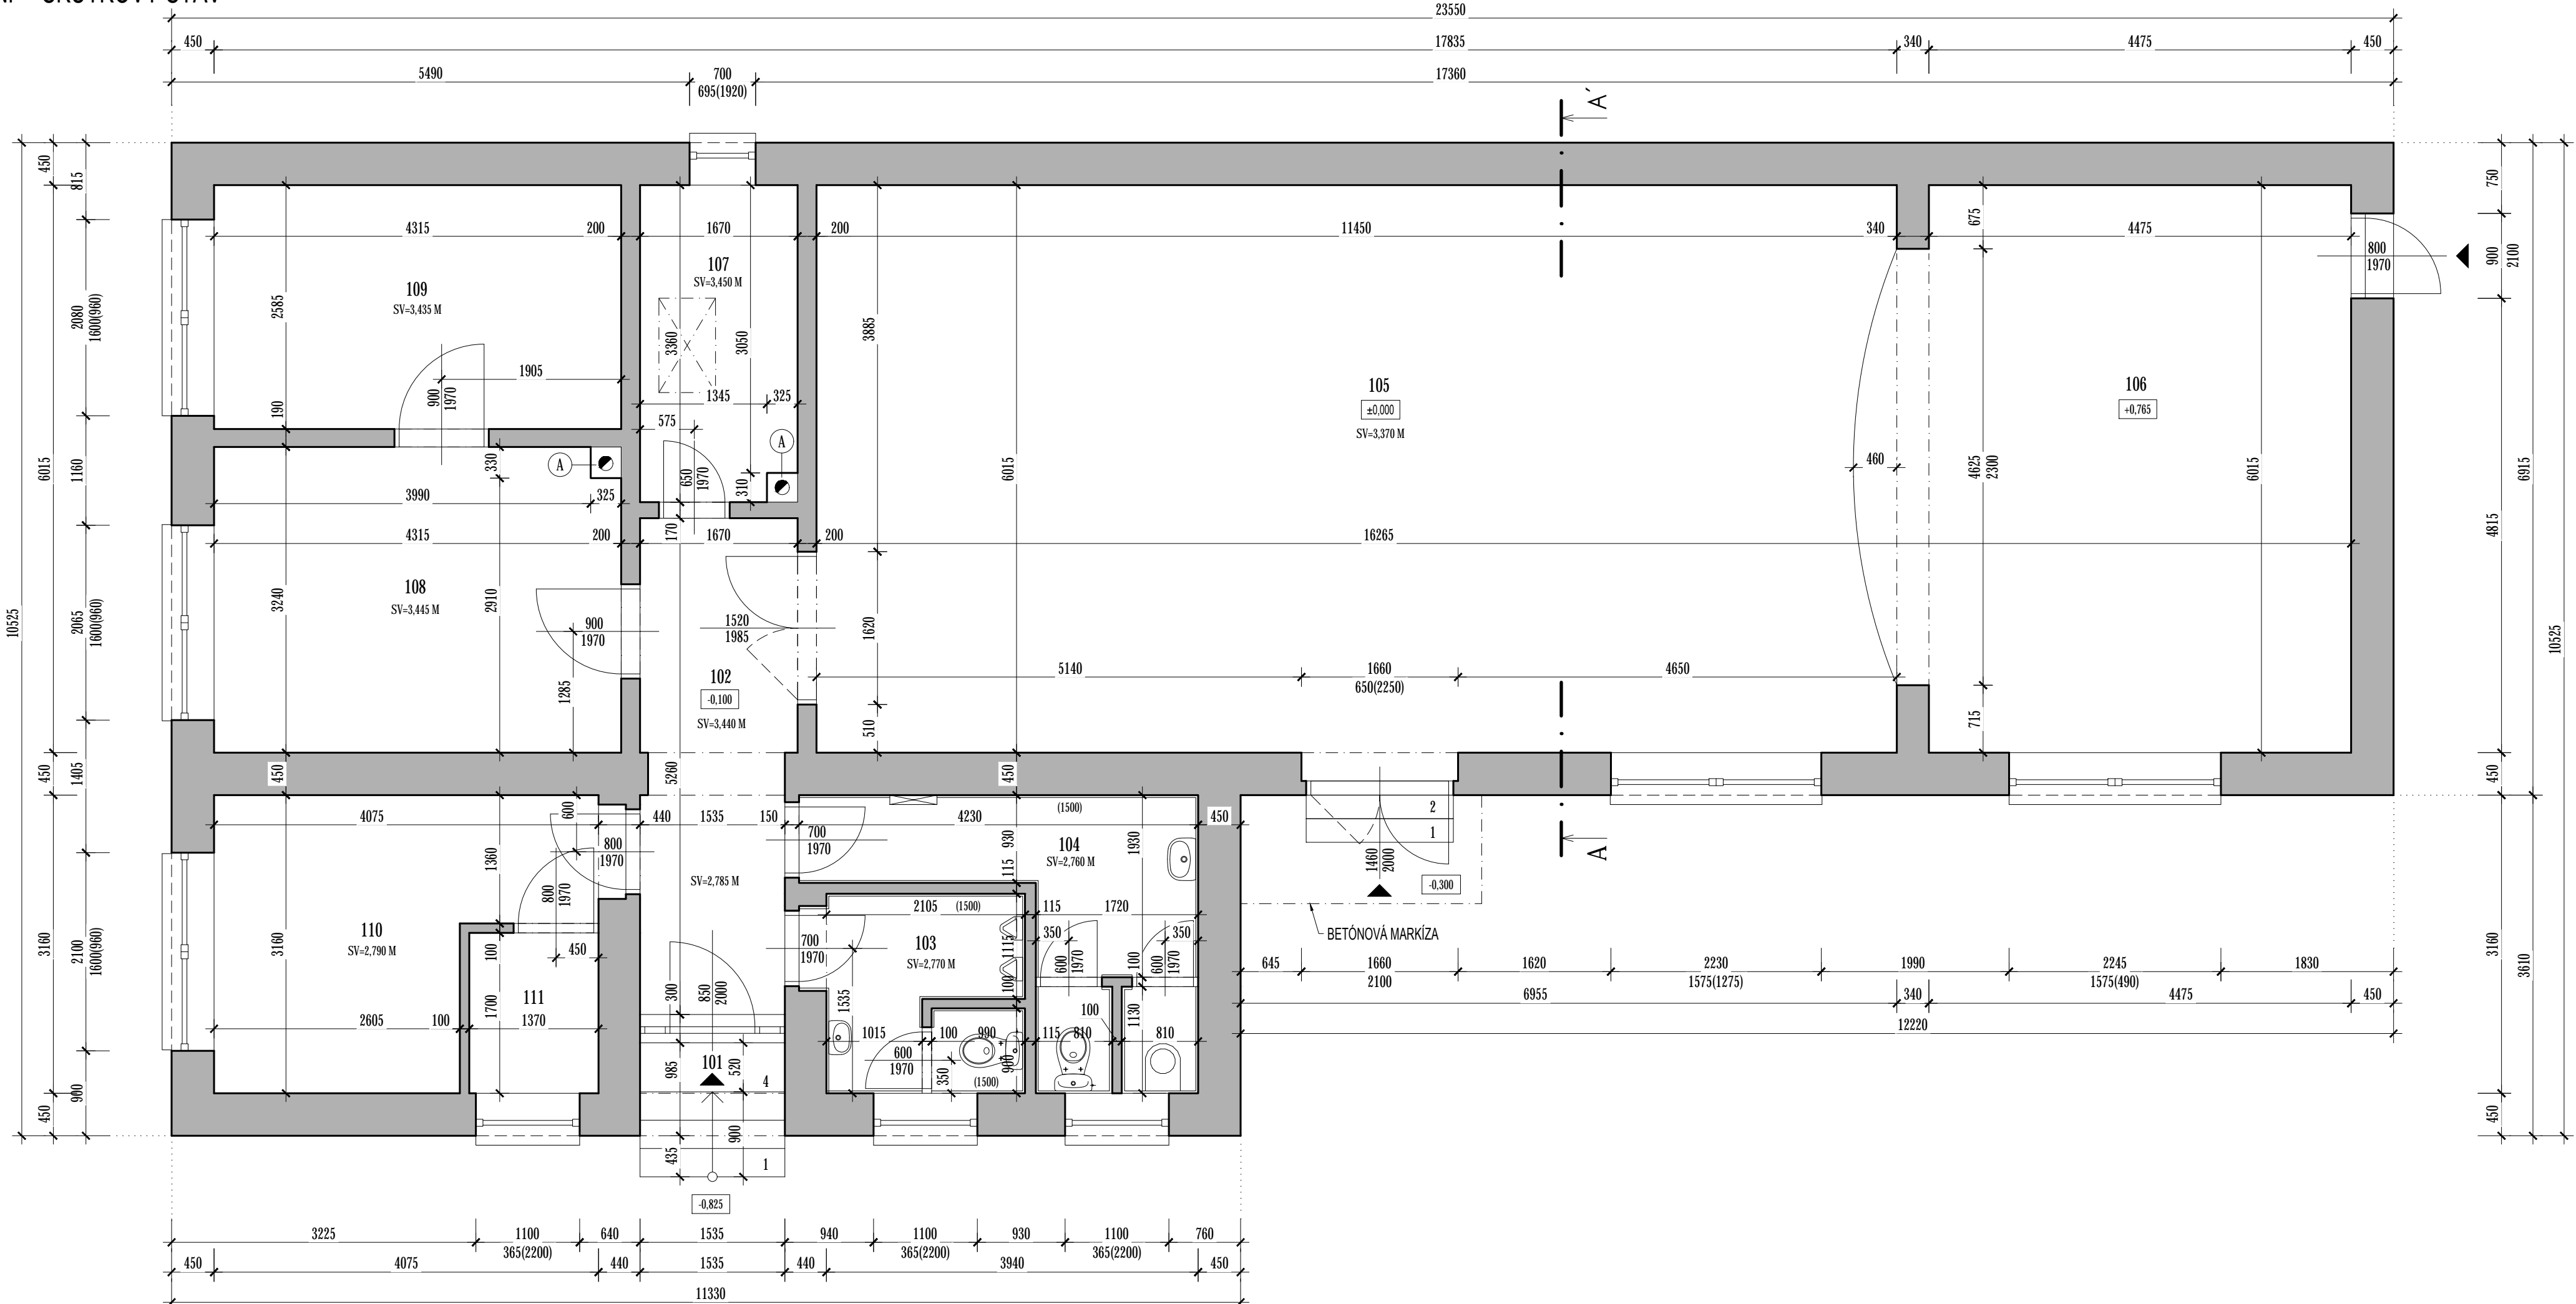

VÝPIS MIESTNOSTÍ A PLOCH

ČÍSLO	NÁZOV MIESTNOSTÍ	PLOCHA [m ²]
101	ZÁVETRIE	0,80
102	CHODBA	8,37
103	WC MUŽI	4,45
104	WC ŽENY	7,77
105	SPOLOČENSKÁ SÁLA	68,87
106	JAVISKO	26,92
107	KOTOLŇA	5,51
108	KANCELÁRIA	13,87
109	KANCELÁRIA	11,15
110	KANCELÁRIA	10,23
111	SKLAD	2,33

CELKOVÁ PLOCHA : 160,28 M²

LEGENDA

- EXISTUJÚCE MURIVO KULTÚRNEHO DOMU
- A EXISTUJÚCE KOMÍNOVÉ TELESO

POZNÁMKA

VŠETKY KONŠTRUKCIE SÚ KRESLENÉ BEZ FINÁLNYCH POVRCHOVÝCH ÚPRAV
EXISTUJÚCI STAV JE ZAKRESLENÝ NA ZÁKALDE ZAMERANIE ZO DŇA 10.7.2019

0,000 = 211,000 M.N.M.
PROJEKT PRE OHLÁSENIE STAVBY NENAHŔADZA REALIZAČNÝ PROJEKT !

AUTOR	ING. ROMAN HANÁK	NÁZOV STAVBY	STAVEBNÍK	ING. ROMAN HANÁK
PROJEKTANT STAVBY	ING. ROMAN HANÁK	STAVEBNÉ ÚPRAVY A ZATEPLENIE KULTÚRNEHO DOMU	OBEC HOSTOVÁ, HOSTOVÁ 120, 951 02 HOSTOVÁ	ING. ROMAN HANÁK
ZODPOVEDNÝ PROJEKTANT	ING. ROMAN HANÁK		MIESTO STAVBY	ING. ROMAN HANÁK
VYPRACOVAL	ING. ROMAN HANÁK		HOSTOVÁ	ING. ROMAN HANÁK
		OBJEKT / ČASŤ PROJEKTU	KATASTRÁLNE ÚZEMIE	ING. ROMAN HANÁK
		SO 01 - KULTÚRNY DOM ARCHITEKTÚRA	HOSTOVÁ	ING. ROMAN HANÁK
		OBSAH VÝKRESU	PARCELA ČÍSLO	ING. ROMAN HANÁK
		PÔDORYS 1NP - SKUTKOVÝ STAV	4, 248/4	ING. ROMAN HANÁK
			STUPEŇ	ING. ROMAN HANÁK
			PROJEKT PRE OHLÁSENIE STAVBY	ING. ROMAN HANÁK
			DÁTUM	ING. ROMAN HANÁK
			JÚL 2019	ING. ROMAN HANÁK
			ARCHÍVNE ČÍSLO	ING. ROMAN HANÁK
			76/2019	ING. ROMAN HANÁK
			FORMÁT	ING. ROMAN HANÁK
			840x297	ING. ROMAN HANÁK
			MIERKA	ING. ROMAN HANÁK
			1 : 50	ING. ROMAN HANÁK
			Č. VÝK.	ING. ROMAN HANÁK
			A04	ING. ROMAN HANÁK

