


PÔDORYS 1NP - BÚRACIE PRÁCE
M 1:50

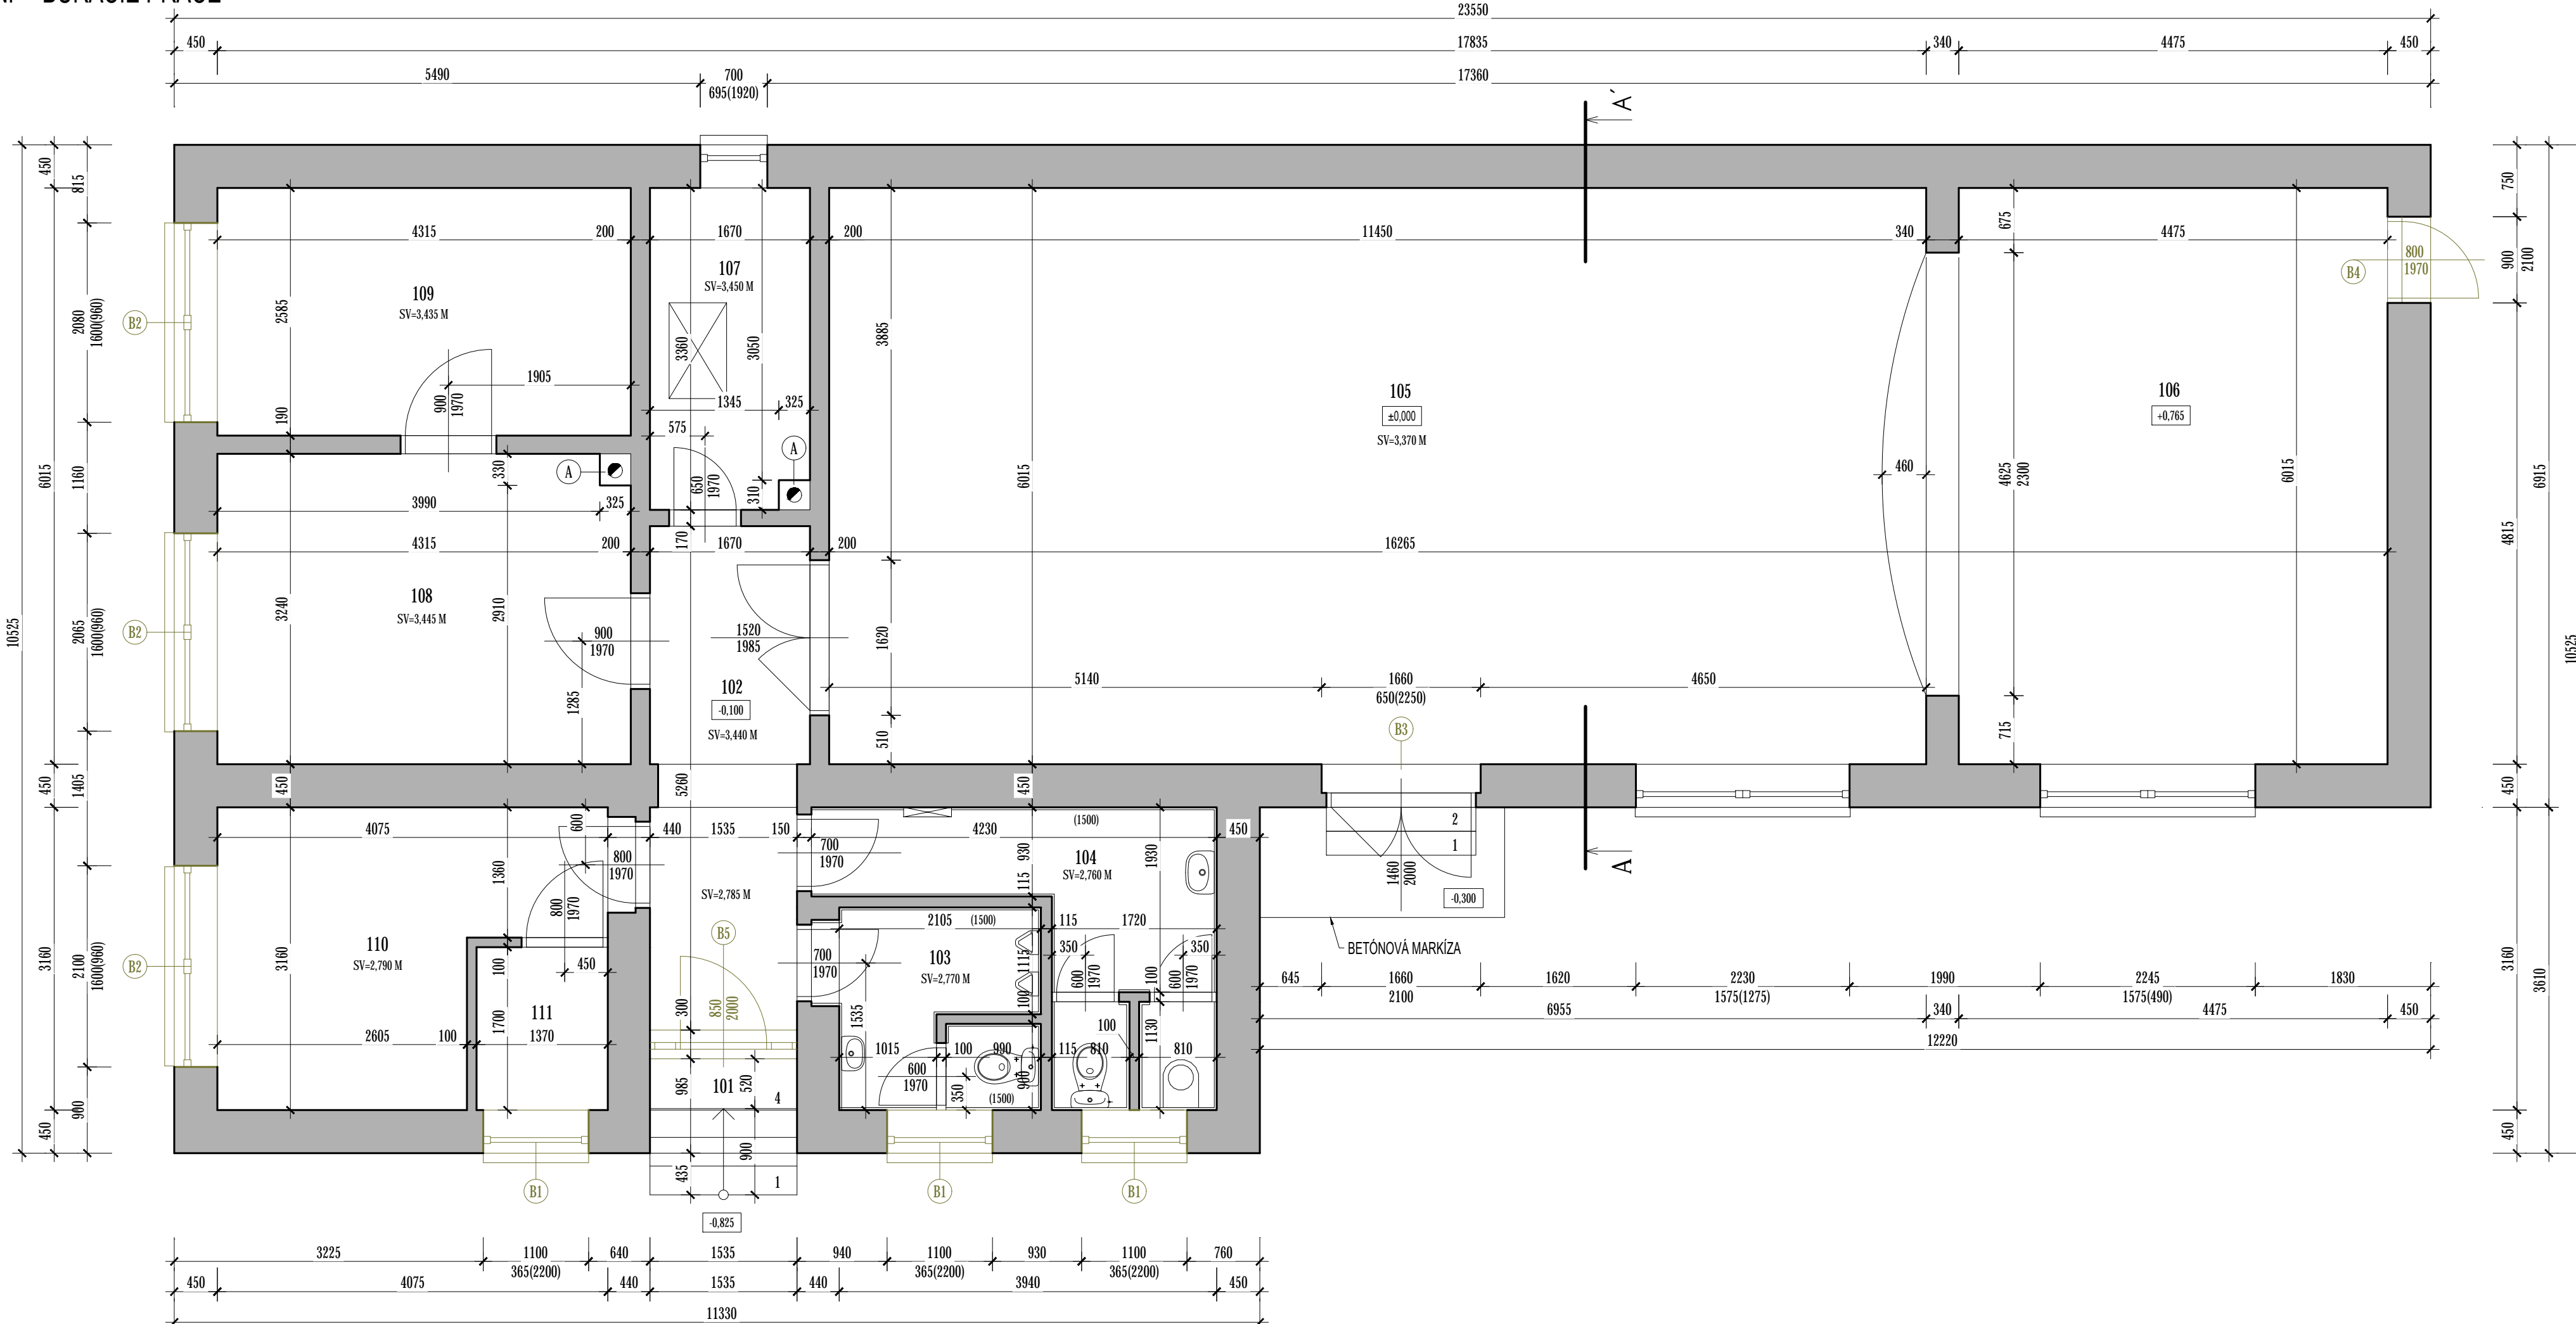

VÝPIS MIESTNOSTÍ A PLOCH

ČÍSLO	NÁZOV MIESTNOSTÍ	PLOCHA [m²]
101	ZÁVETRIE	0,80
102	CHODBA	8,37
103	WC MUŽI	4,45
104	WC ŽENY	7,77
105	SPOLOČENSKÁ SÁLA	68,87
106	JAVISKO	26,92
107	KOTOLŇA	5,51
108	KANCELÁRIA	13,87
109	KANCELÁRIA	11,15
110	KANCELÁRIA	10,23
111	SKLAD	2,33

CELKOVÁ PLOCHA : 160,28 M²

LEGENDA


- EXISTUJÚCE MURIVO KULTÚRNEHO DOMU
- A EXISTUJÚCE KOMÍNOVÉ TELESO

LEGENDA K BÚRACÍM PRÁCAM

- B1 ÚPLNÁ DEMONTÁŽ PŮVODNÝCH OKIEN , VRÁTANE VNÚTORŇNÝCH A VONKAJŠÍCH PARAPETOV, ROZMERY OKNA 1100x365 - 3 KS
- B2 ÚPLNÁ DEMONTÁŽ PŮVODNÝCH OKIEN , VRÁTANE VNÚTORŇNÝCH A VONKAJŠÍCH PARAPETOV, ROZMERY OKNA 2100x1600 - 3 KS
- B3 ÚPLNÁ DEMONTÁŽ PŮVODNÝCH OKIEN , VRÁTANE VNÚTORŇNÝCH A VONKAJŠÍCH PARAPETOV, ROZMERY OKNA 1660x650 - 1 KS
- B4 ÚPLNÁ DEMONTÁŽ PŮVODNÝCH DVERÍ , ROZMERY 800x2100 - 1 KS
- B5 ÚPLNÁ DEMONTÁŽ PŮVODNÝCH DVERÍ , ROZMERY 1520x2620 - 1 KS

POZNÁMKA

SKLADBY A TYPY STAVEBNÝCH KONŠTRUKCIÍ SÚ ZAKRESLENÉ NA ZÁKLADE ODHADU, PD. NEMUSÍ BYŤ V SÚLADE S REALITOU
PRI DEMONTÁŽE OKENNÝCH A DVERNÝCH KONŠTRUKCIÍ JE NUTNÉ ZABEZPEČIŤ PREKLADOV PROTI POŠKODENIU
POČAS BÚRACÍCH PRÁČ JE NUTNÉ DODRŽANIE VŠETKÝCH PREDPISOV BOZP !
EXISTUJÚCI STAV JE ZAKRESLENÝ NA ZÁKLADE ZAMERANIE ZO DŇA 10.7.2019
PRED ZAHAJENÍM BÚRACÍCH PRÁČ JE NUTNÉ PRIZVAŤ STATIKA !

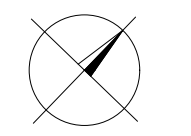

0,000 = 211,000 M N.M.
PROJEKT PRE OHLÁSENIE STAVBY NENAHRÁDZA REALIZAČNÝ PROJEKT !

AUTOR	ING. ROMAN HANÁK	NÁZOV STAVBY	STAVEBNÍK	ING. ROMAN HANÁK
PROJEKTANT STAVBY	ING. ROMAN HANÁK	STAVEBNÉ ÚPRAVY A ZATEPLENIE KULTÚRNEHO DOMU	OBEC HOSTOVÁ, HOSTOVÁ 120, 951 02 HOSTOVÁ	ING. ROMAN HANÁK
ZODPOVEDNÝ PROJEKTANT	ING. ROMAN HANÁK		MIESTO STAVBY	ING. ROMAN HANÁK
VYPRACOVAL	ING. ROMAN HANÁK		HOSTOVÁ	ING. ROMAN HANÁK
		OBJEKT / ČASŤ PROJEKTU	KATASTRÁLNE ÚZEMIE	ING. ROMAN HANÁK
		SO 01 - KULTÚRNY DOM ARCHITEKTÚRA	HOSTOVÁ	ING. ROMAN HANÁK
			PARCELA ČÍSLO	ING. ROMAN HANÁK
			4, 248/4	ING. ROMAN HANÁK
		OBSAH VÝKRESU	STUPEŇ	ING. ROMAN HANÁK
		PÔDORYS 1NP - BÚRACIE PRÁCE	PROJEKT PRE OHLÁSENIE STAVBY	ING. ROMAN HANÁK
			DÁTUM	ING. ROMAN HANÁK
			JÚL 2019	ING. ROMAN HANÁK
			ARCHÍVNE ČÍSLO	ING. ROMAN HANÁK
			76/2019	ING. ROMAN HANÁK
			FORMÁT	ING. ROMAN HANÁK
			840x297	ING. ROMAN HANÁK
			MIERKA	ING. ROMAN HANÁK
			1 : 50	ING. ROMAN HANÁK
			Č. VÝK.	ING. ROMAN HANÁK
			A12	ING. ROMAN HANÁK